

Администрация
муниципального образования Волосовский муниципальный район
Ленинградской области

ПОСТАНОВЛЕНИЕ

от 21.08. 2019 № 1039
Об утверждении схемы расположения земельного участка на кадастровом плане территории в д. Арбонье, Волосовского муниципального района Ленинградской области.


Рассмотрев документы по формированию земельного участка, схему расположения земельного участка или земельных участков на кадастровом плане территории, и согласно Соглашению между администрацией МО Волосовский муниципальный район и администрацией МО Кикеринское сельское поселение о передаче осуществления части полномочий в сфере градостроительной деятельности №41 от 17.12.2018 года, ст. 11.10 Земельного кодекса РФ, администрация муниципального образования Волосовский муниципальный район Ленинградской области ПОСТАНОВЛЯЕТ:

1. Утвердить схему расположения земельного участка на кадастровом плане территории площадью 1500 кв.м., кадастровый квартал 47:22:0620004 категория земель – земли населенных пунктов, территориальная зона Ж-1 (зона индивидуальной жилой застройки с участками), описание местоположения земельного участка: Российская Федерация, Ленинградская область, Волосовский муниципальный район, Кикеринское сельское поселение, д. Арбонье.

2. Установить вид разрешенного использования формируемому земельному участку – для ведения личного подсобного хозяйства (приусадебный земельный участок) (код 2.2), согласно классификатору видов разрешенного использования земельных участков, утвержденному приказом Минэкономразвития России от 01.09.2014 года №540.

3. Срок действия настоящего постановления составляет 2 года со дня его принятия.

Глава администрации

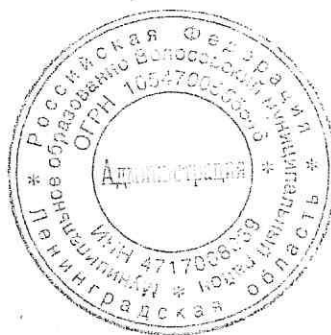

В.В. Рыжков


Утверждена
 постановлением администрации
 наименование документа об утверждении, включая наименование
 муниципального образования
 органов государственной власти или органов местного
 Волосовский муниципальный район
 самоуправления, принявших решение об утверждении схемы
 Ленинградской области
 от 21.08.2019 № 1039

Схема расположения земельного участка или земельных
 участков на кадастровом плане территории

Условный номер земельного участка 47:22:0620004:ЗУ1

Площадь земельного участка 1500 кв.м.

Обозначение характерных точек границ	координаты	
	X	Y
1	2	3
н1	384298.84	2177824.78
н2	384330.90	2177875.49
н3	384309.92	2177889.09
н4	384277.86	2177838.37
н1	384298.84	2177824.78

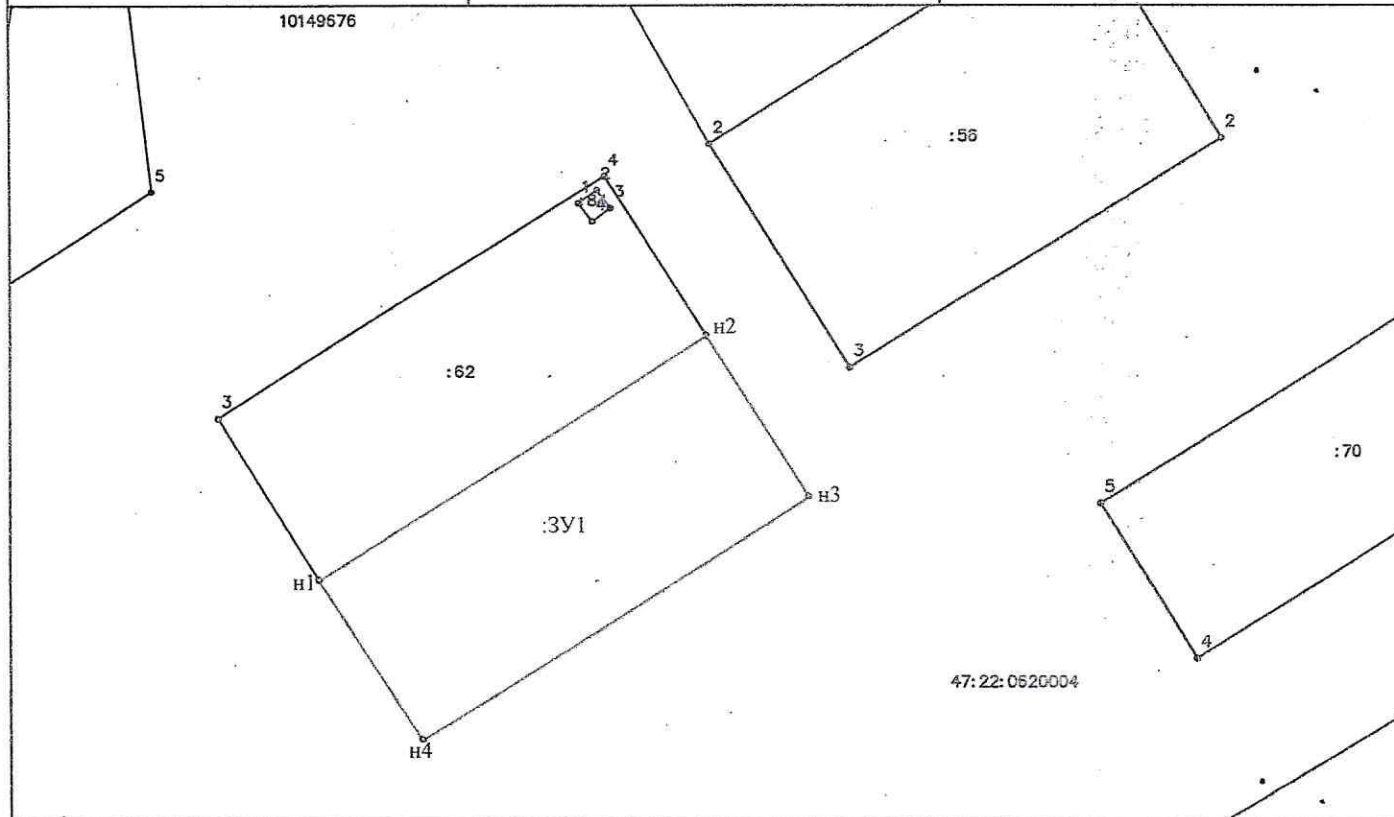

МСК-47 (зона 2)

Масштаб 1:1000

Условные обозначения:

- -характерная точка границы, сведения о которой позволяют однозначно определить ее на местности
- - вновь образованная часть границы, сведения о которой достаточны для определения на местности

47:22:0620004:ЗУ1 - обозначение образуемого земельного участка

47:22:0620004 - обозначение кадастрового участка