Схема планировочной организации земельного участка

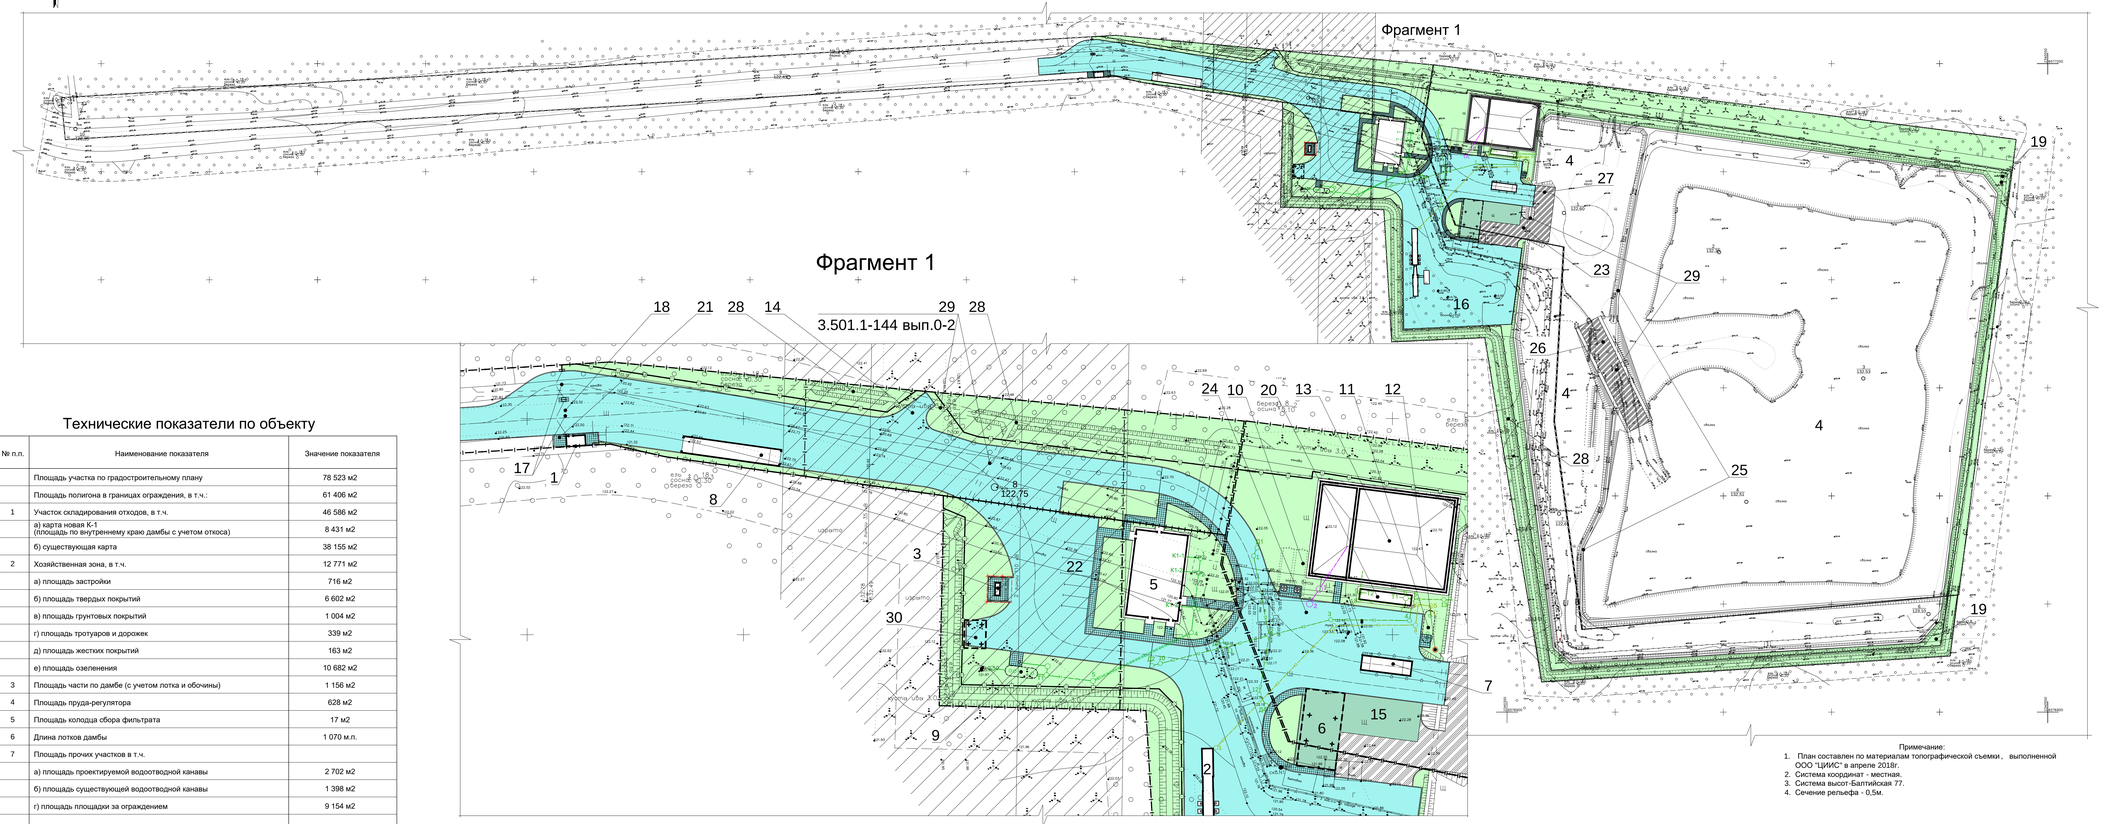

Технические показатели по объекту

№ п.п.	Наименование показателя	Значение показателя
	Площадь участка по градостроительному плану	78 523 м2
	Площадь полигона в границах ограждения, в т.ч.:	61 406 м2
1	Участок складирования отходов, в т.ч.	46 586 м2
	а) карта новая К-1 (площадь по внутреннему краю дамбы с учетом откоса)	8 431 м2
	б) существующая карта	38 155 м2
2	Хозяйственная зона, в т.ч.	12 771 м2
	а) площадь застройки	716 м2
	б) площадь твердых покрытий	6 602 м2
	в) площадь грунтовых покрытий	1 004 м2
	г) площадь тротуаров и дорожек	339 м2
	д) площадь жестких покрытий	163 м2
	е) площадь озеленения	10 682 м2
3	Площадь части по дамбе (с учетом лотка и обочины)	1 156 м2
4	Площадь пруда-регулятора	628 м2
5	Площадь колодца сбора фильтрата	17 м2
6	Длина лотков дамбы	1 070 м.п.
7	Площадь прочих участков в т.ч.	
	а) площадь проектируемой водоотводной канавы	2 702 м2
	б) площадь существующей водоотводной канавы	1 398 м2
	г) площадь площадки за ограждением	9 154 м2

Экспликация зданий и сооружений

Номер на плане	Наименование	Координаты квадрата сетки
1	Контрольно-пропускной пункт (КПП)	Реконструкция
2	Мобильная сортировочная линия	Новое строительство
3	Дизельный генератор	Реконструкция
4	Участок складирования и захоронения ТКО	Реконструкция
5	Административно-бытовой корпус (АБК)	Новое строительство
6	Навес для техники	Новое строительство
7	Дезинфекционный барьер	Новое строительство
8	Автовесы бесфундаментные	Новое строительство
9	Накопительная емкость для хозяйственно-бытовых стоков	Новое строительство
10	Резервуары хранения воды для противопожарных нужд	Новое строительство
11	Колодец контроля уровня фильтрата	Новое строительство
12	Насосная станция фильтрата	Новое строительство
13	Пруд-регулятор	Новое строительство
14	Площадка для автотранспорта с ТКО, не прошедшего радиационный контроль	Новое строительство
15	Открытая стоянка спецтехники	Новое строительство
16	Площадка для складирования грунта изоляции площадка компостирования	Новое строительство
17	Ворота распашные	Новое строительство
18	Шлагбаум	Новое строительство
19	Контрольно-наблюдательные скважины	Новое строительство
20	Очистные сооружения ливневых стоков площадки ТКО	Новое строительство
21	Шит со схемой движения автотранспорта по объекту	Новое строительство
22	Стоянка легкового автотранспорта	Новое строительство
23	Грунтовый пандус заезда гусеничной техники на площадку террикона	Новое строительство
24	Площадка обслуживания колодца контроля уровня фильтратаи и очистных сооружений	Новое строительство
25	Разделительная дамба нового террикона с водоотводным лотком	Новое строительство
26	Пандус для заезда на существующую площадку складирования	Новое строительство
27	Пандус для заезда на новую площадку складирования	Новое строительство
28	Водоотводная канава (проект.)	Новое строительство
29	Водопропускная труба	Новое строительство
30	Площадка ТБО	Новое строительство

Условные обозначения:

- Граница земельного участка
- Здания сооружения проектируемые
- Ограждение территории проектируемое
- Автодорога с твердым покрытием
- Площадка с жестким покрытием
- Охранная зона ВЛ 10 кВ
- Тротуарная плитка
- номер буровой выработки абсолютная отметка устья (6 / 123,10)
- Водоотводные лотки
- Навес
- Подземный резервуар
- Автодорога с грунтовым покрытием

Примечание:
1. План составлен по материалам топографической съемки , выполненной ООО "ЦИИС" в апреле 2018г.
2. Система координат - местная.
3. Система высот-Балтийская 77.
4. Сечение рельефа - 0,5м.

						132/18-02-ПЗУ	
						Реконструкция полигона ТБО в районе д.Калитино Волосовского района Ленинградской области с подъездной дорогой	
Изм.	Кол.уч.	Лист	№ док.	Подп.	Дата		
Разраб.		Будникова			08.19		Стадия: П; Лист: 1; Листов: 1
Проверил.		Бычкова			08.19		
Н.контр.		Шмидт			08.19	Схема планировочной организации земельного участка М 1:1000; Фрагмент 1 М 1:500	ООО СК "Гидрокор"

Взам. инв. N | Подп. и дата 01.18 | Инв. N подл.

Формат А3 х 4