



Выкопировка из карты функционального зонирования Генерального плана МО Зимитицкое сельское поселение Волосовского муниципального района Ленинградской области, утвержденного решением Совета депутатов МО Зимитицкое сельское поселение от 03.02.2014 года №167

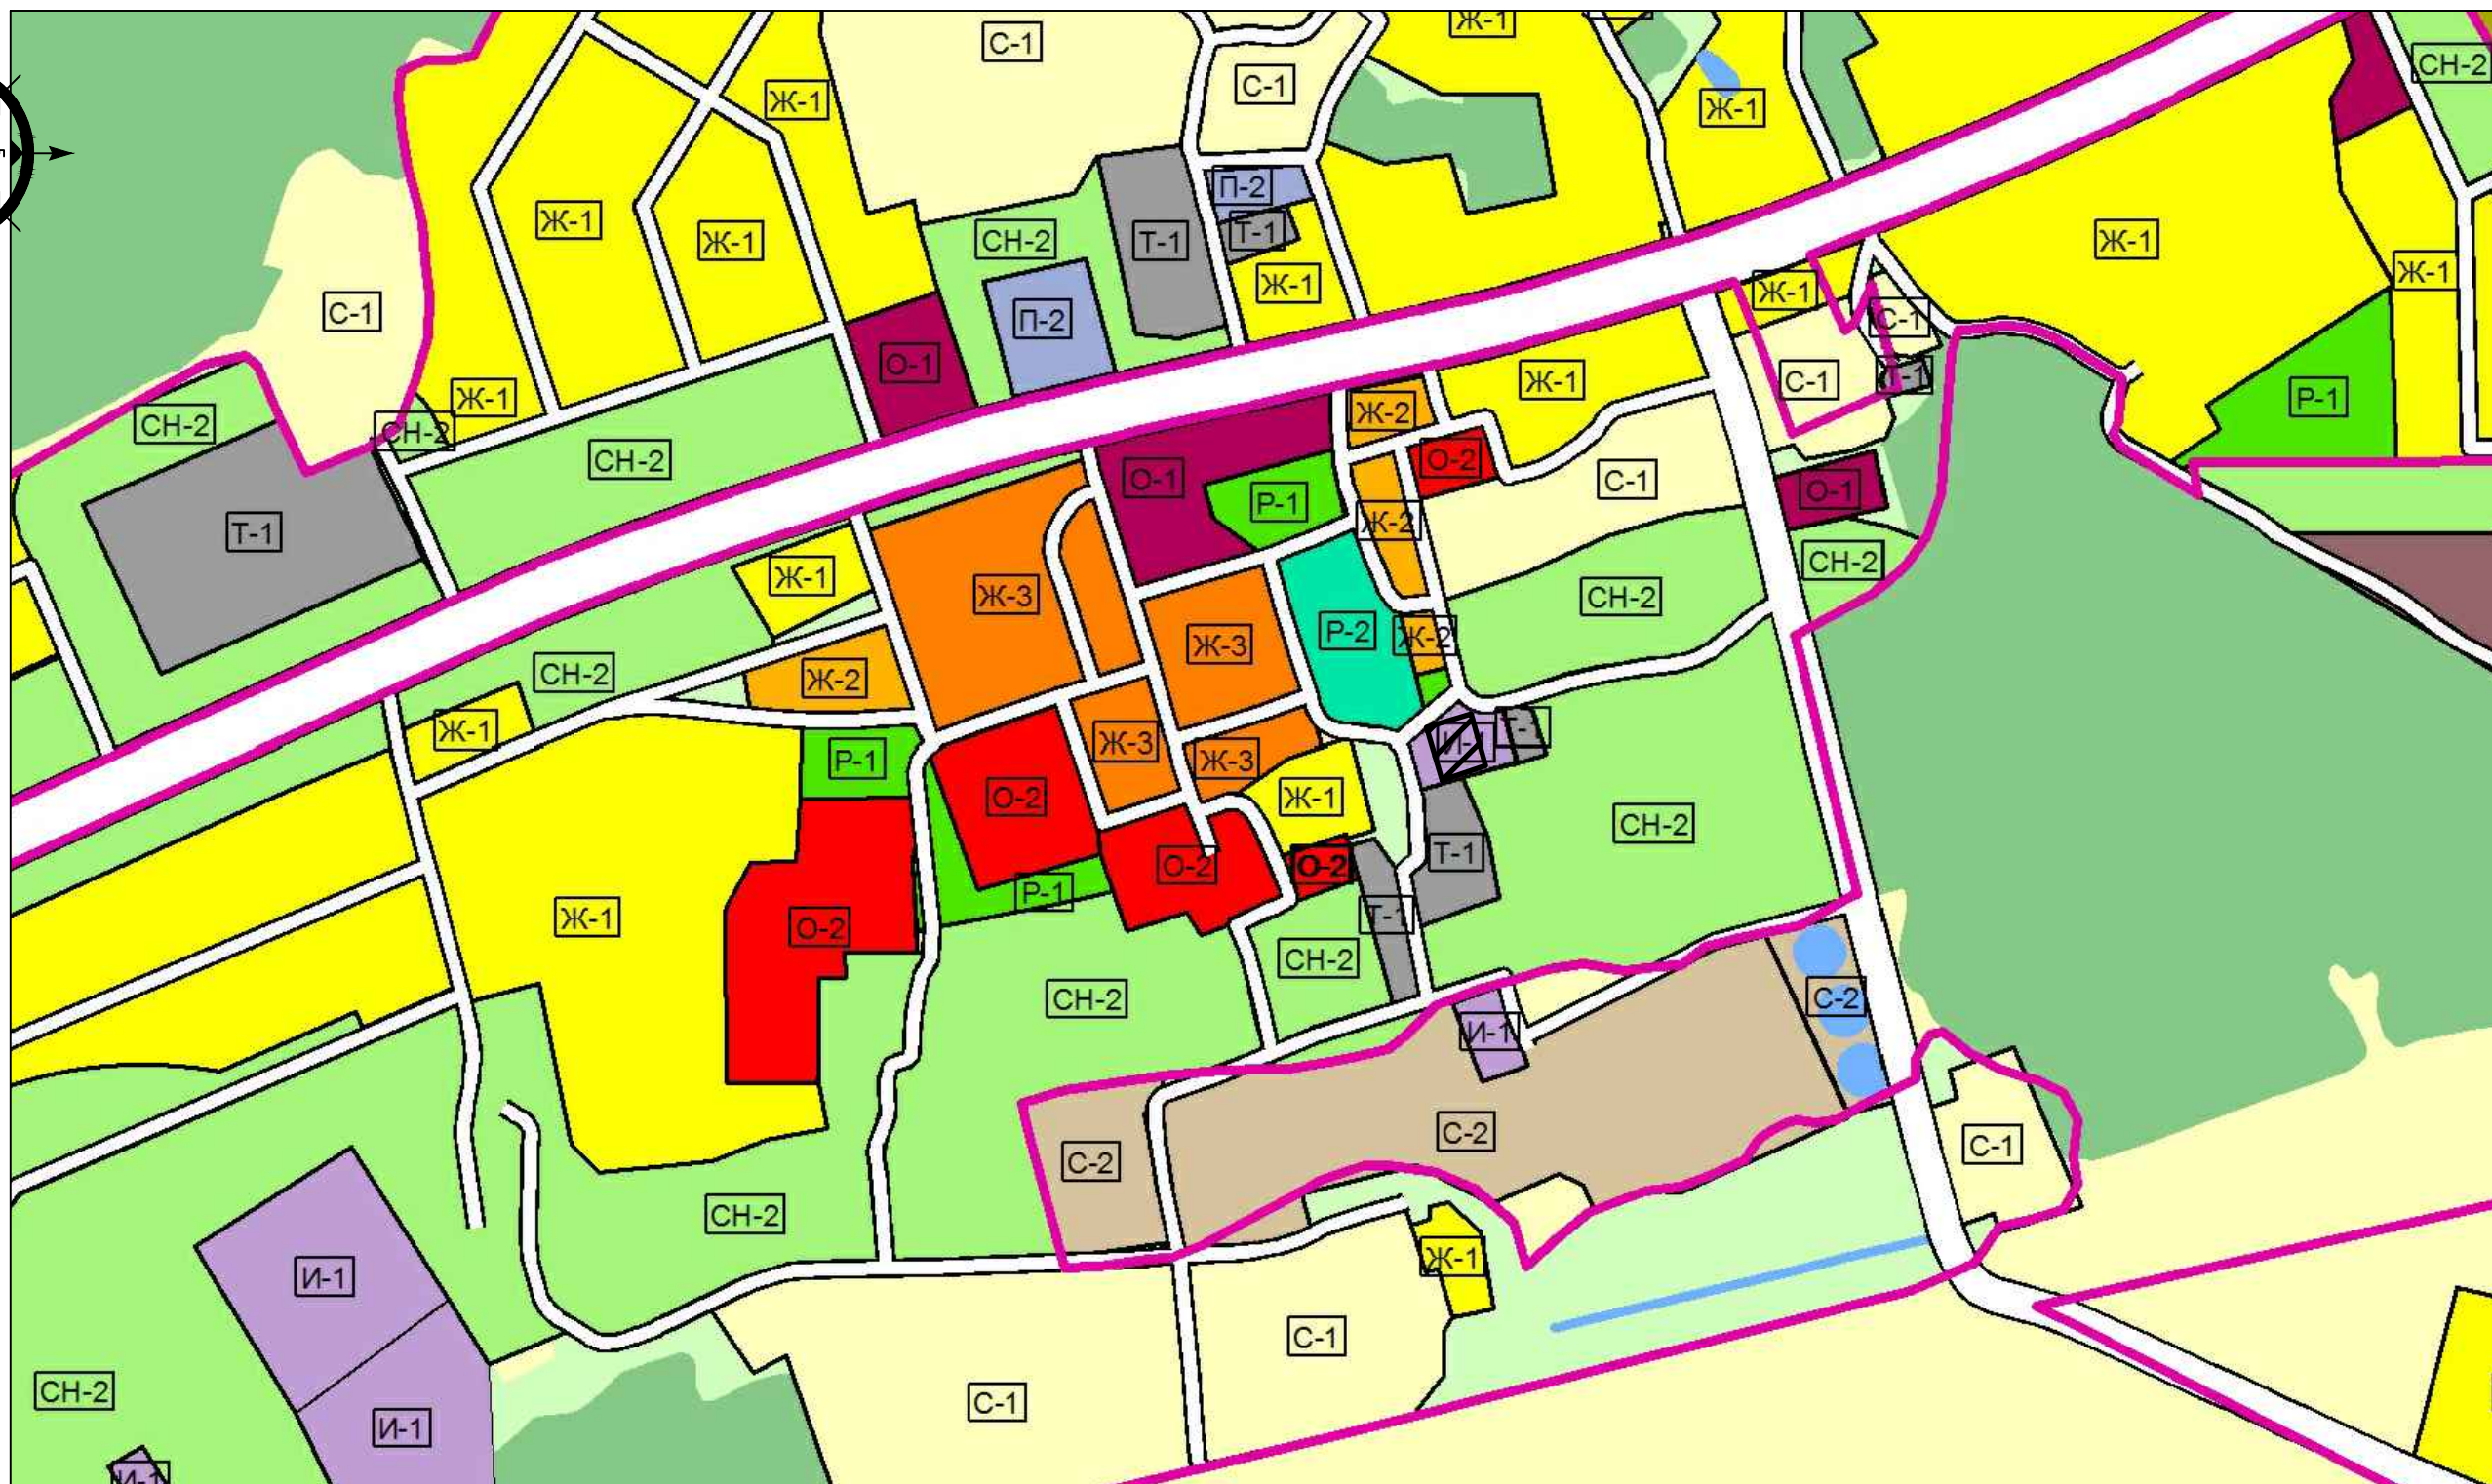

ЗОНЫ ОБЪЕКТОВ ИНЖЕНЕРНОЙ И ТРАНСПОРТНОЙ ИНФРАСТРУКТУРЫ

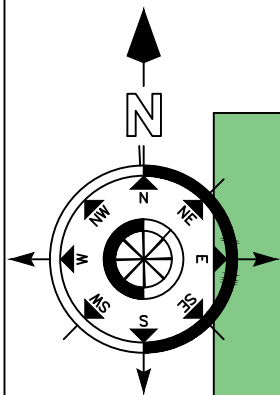

ОБЪЕКТОВ ИНЖЕНЕРНОЙ ИНФРАСТРУКТУРЫ



— испрашиваемый земельный участок
с кадастровым номером 47:22:0145005:115