
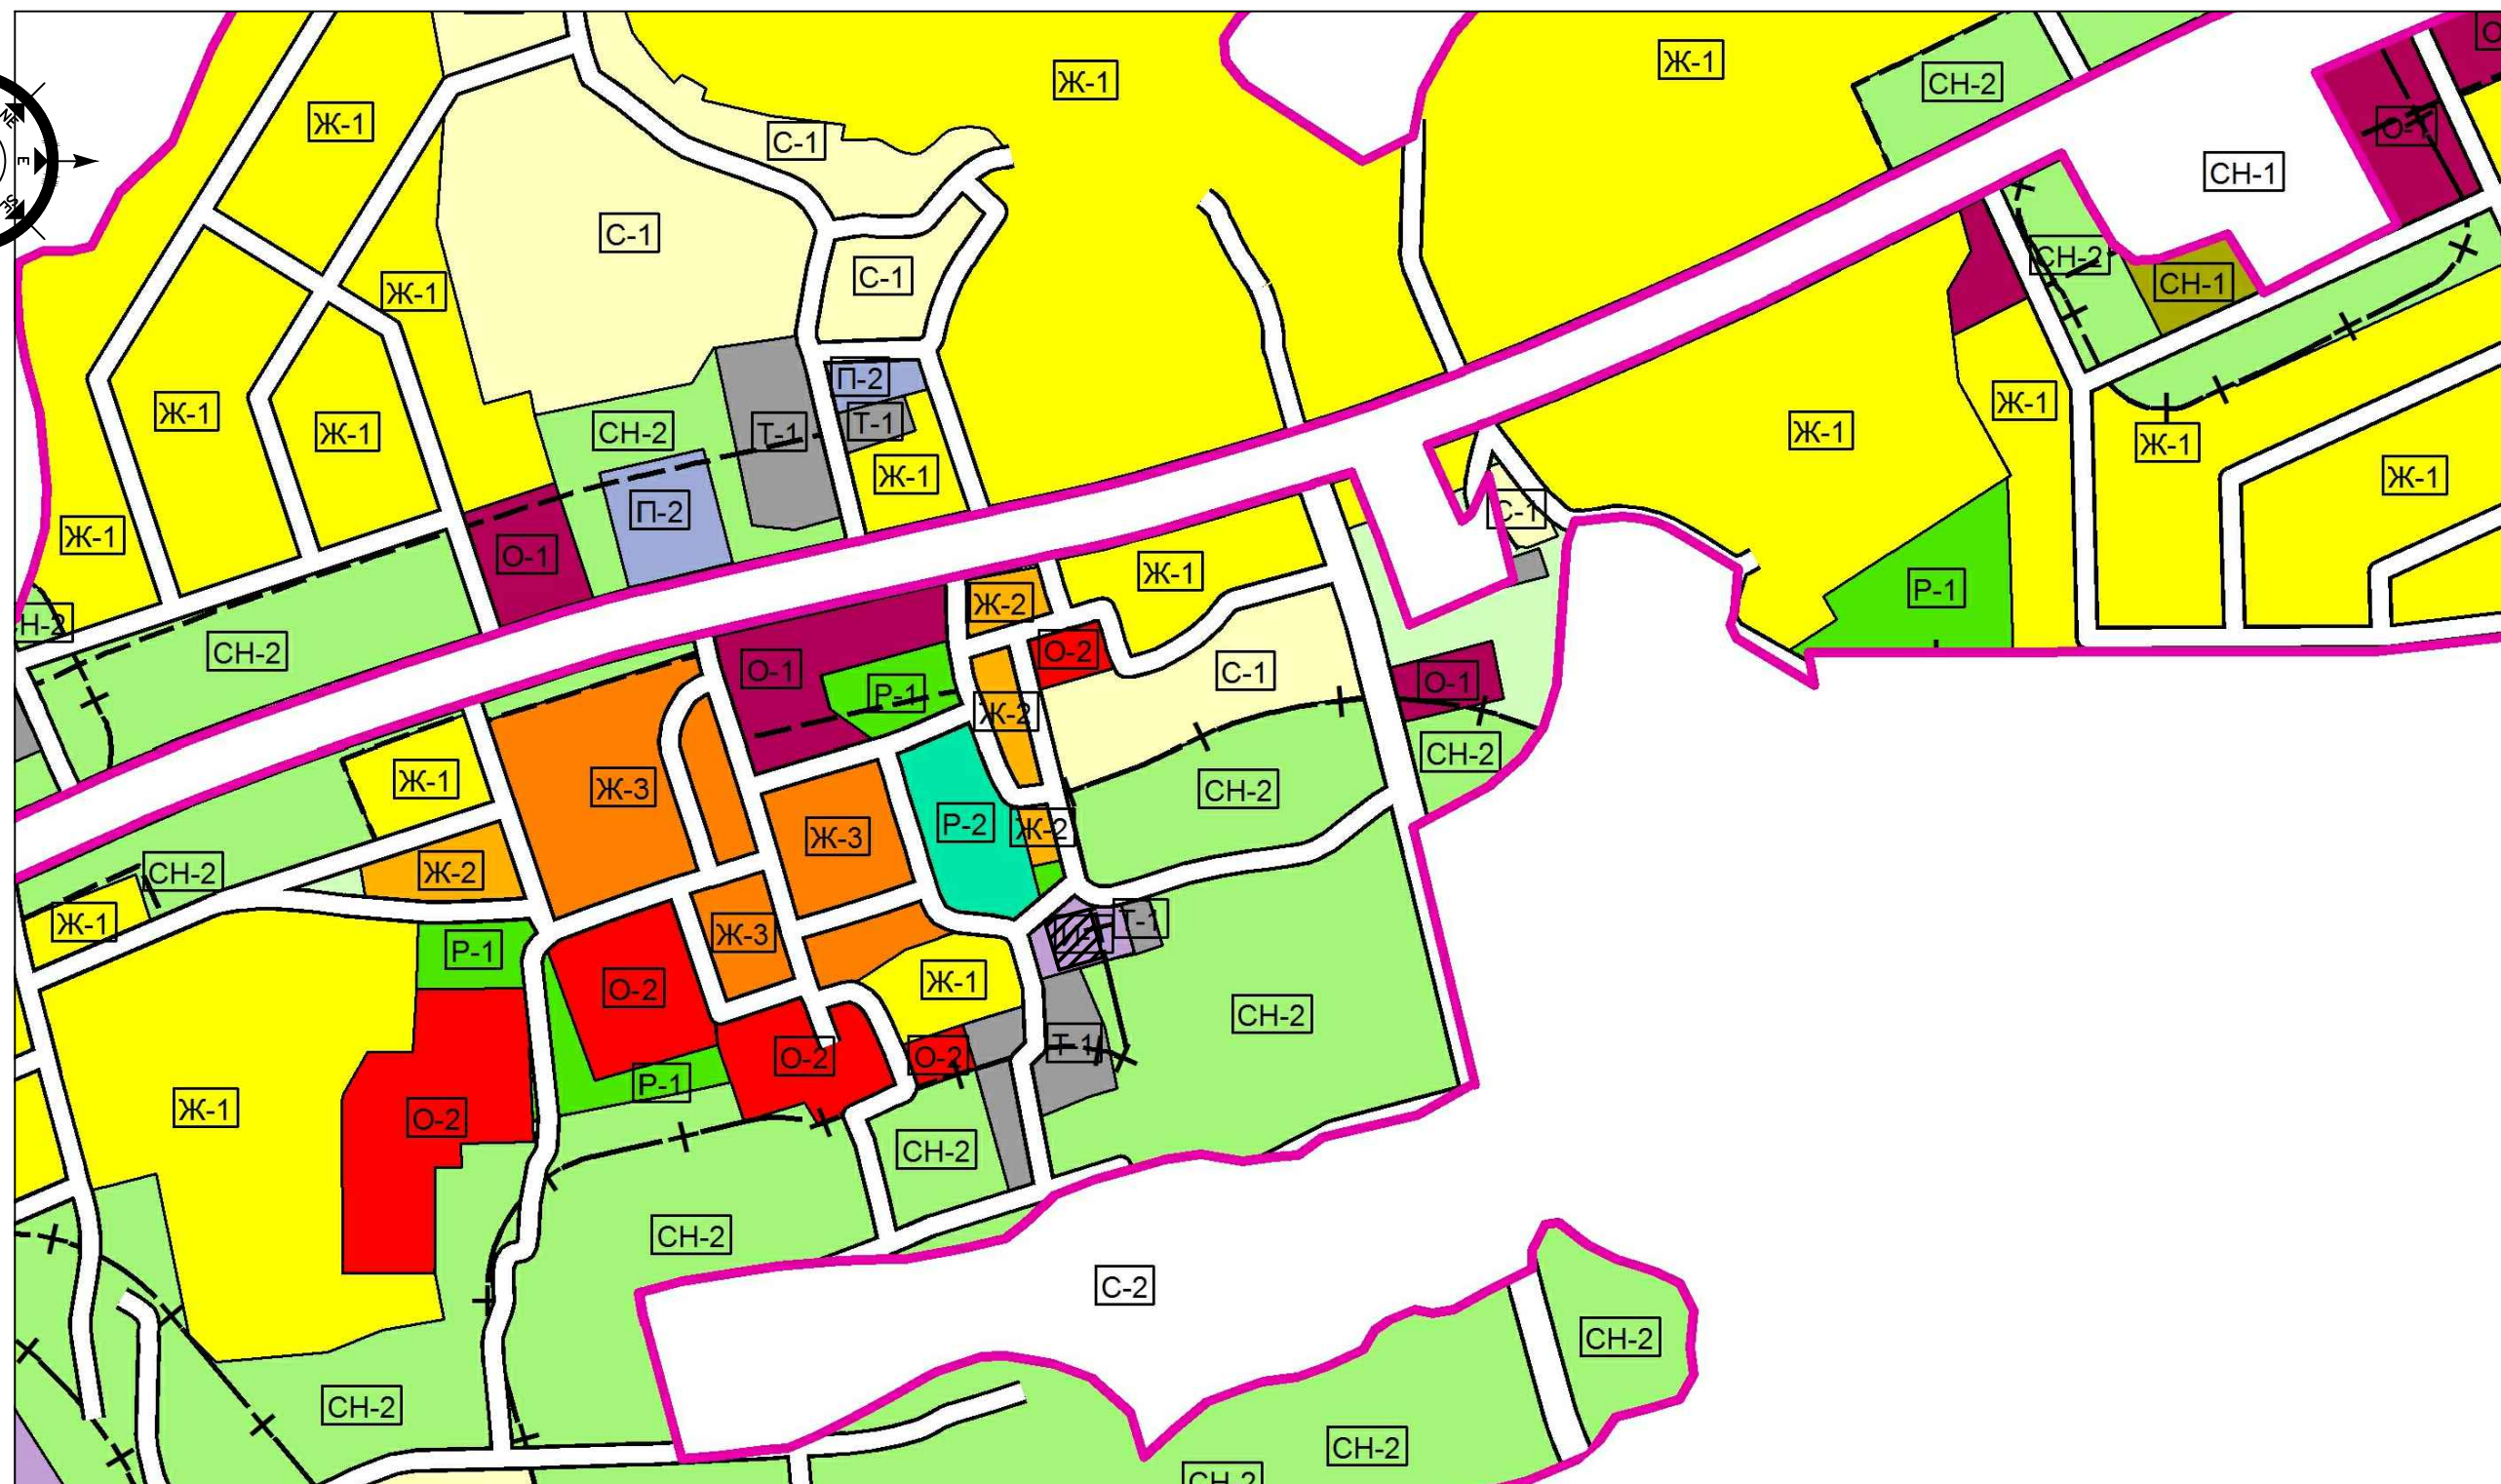



Выкопировка из карты градостроительного зонирования Правил землепользования и застройки  
МО Зимитицкое сельское поселение Волосовского муниципального района Ленинградской области,  
утвержденных решением Совета депутатов МО Зимитицкое сельское поселение от 15.05.2014 года №179

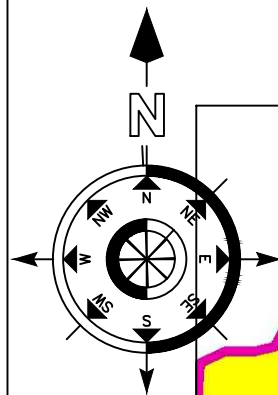

**ЗОНЫ ОБЪЕКТОВ ИНЖЕНЕРНОЙ И ТРАНСПОРТНОЙ ИНФРАСТРУКТУРЫ**  
И-1 ОБЪЕКТОВ ИНЖЕНЕРНОЙ ИНФРАСТРУКТУРЫ

 — испрашиваемый земельный участок  
с кадастровым номером 47:22:0145005:115